


Наименование автодороги (административный район)	с. Грабцево, ул. Садовая (уч-к №2)				
Элементы дороги в продольном профиле					
Элементы дороги в плане					
Тротуары слева	НД : шир. 1,50м, мат. , 287 - 314	НД : шир. 1,50м, мат. , 317 - 349	НД : шир. 1,50м, мат. , 352 - 385	НД : шир. 1,50м, мат. , 388 - 418	НД : шир. 1,50м, мат. , 421 - 474
Дорожные ограждения и направляющие устройства слева					
Дорожные ограждения и направляющие устройства по осевой					
Горизонтальная дорожная разметка слева	3-ая от осевой				
	2-ая от осевой				
	1-я от осевой				
Видимость автомобиля в обратном направлении					

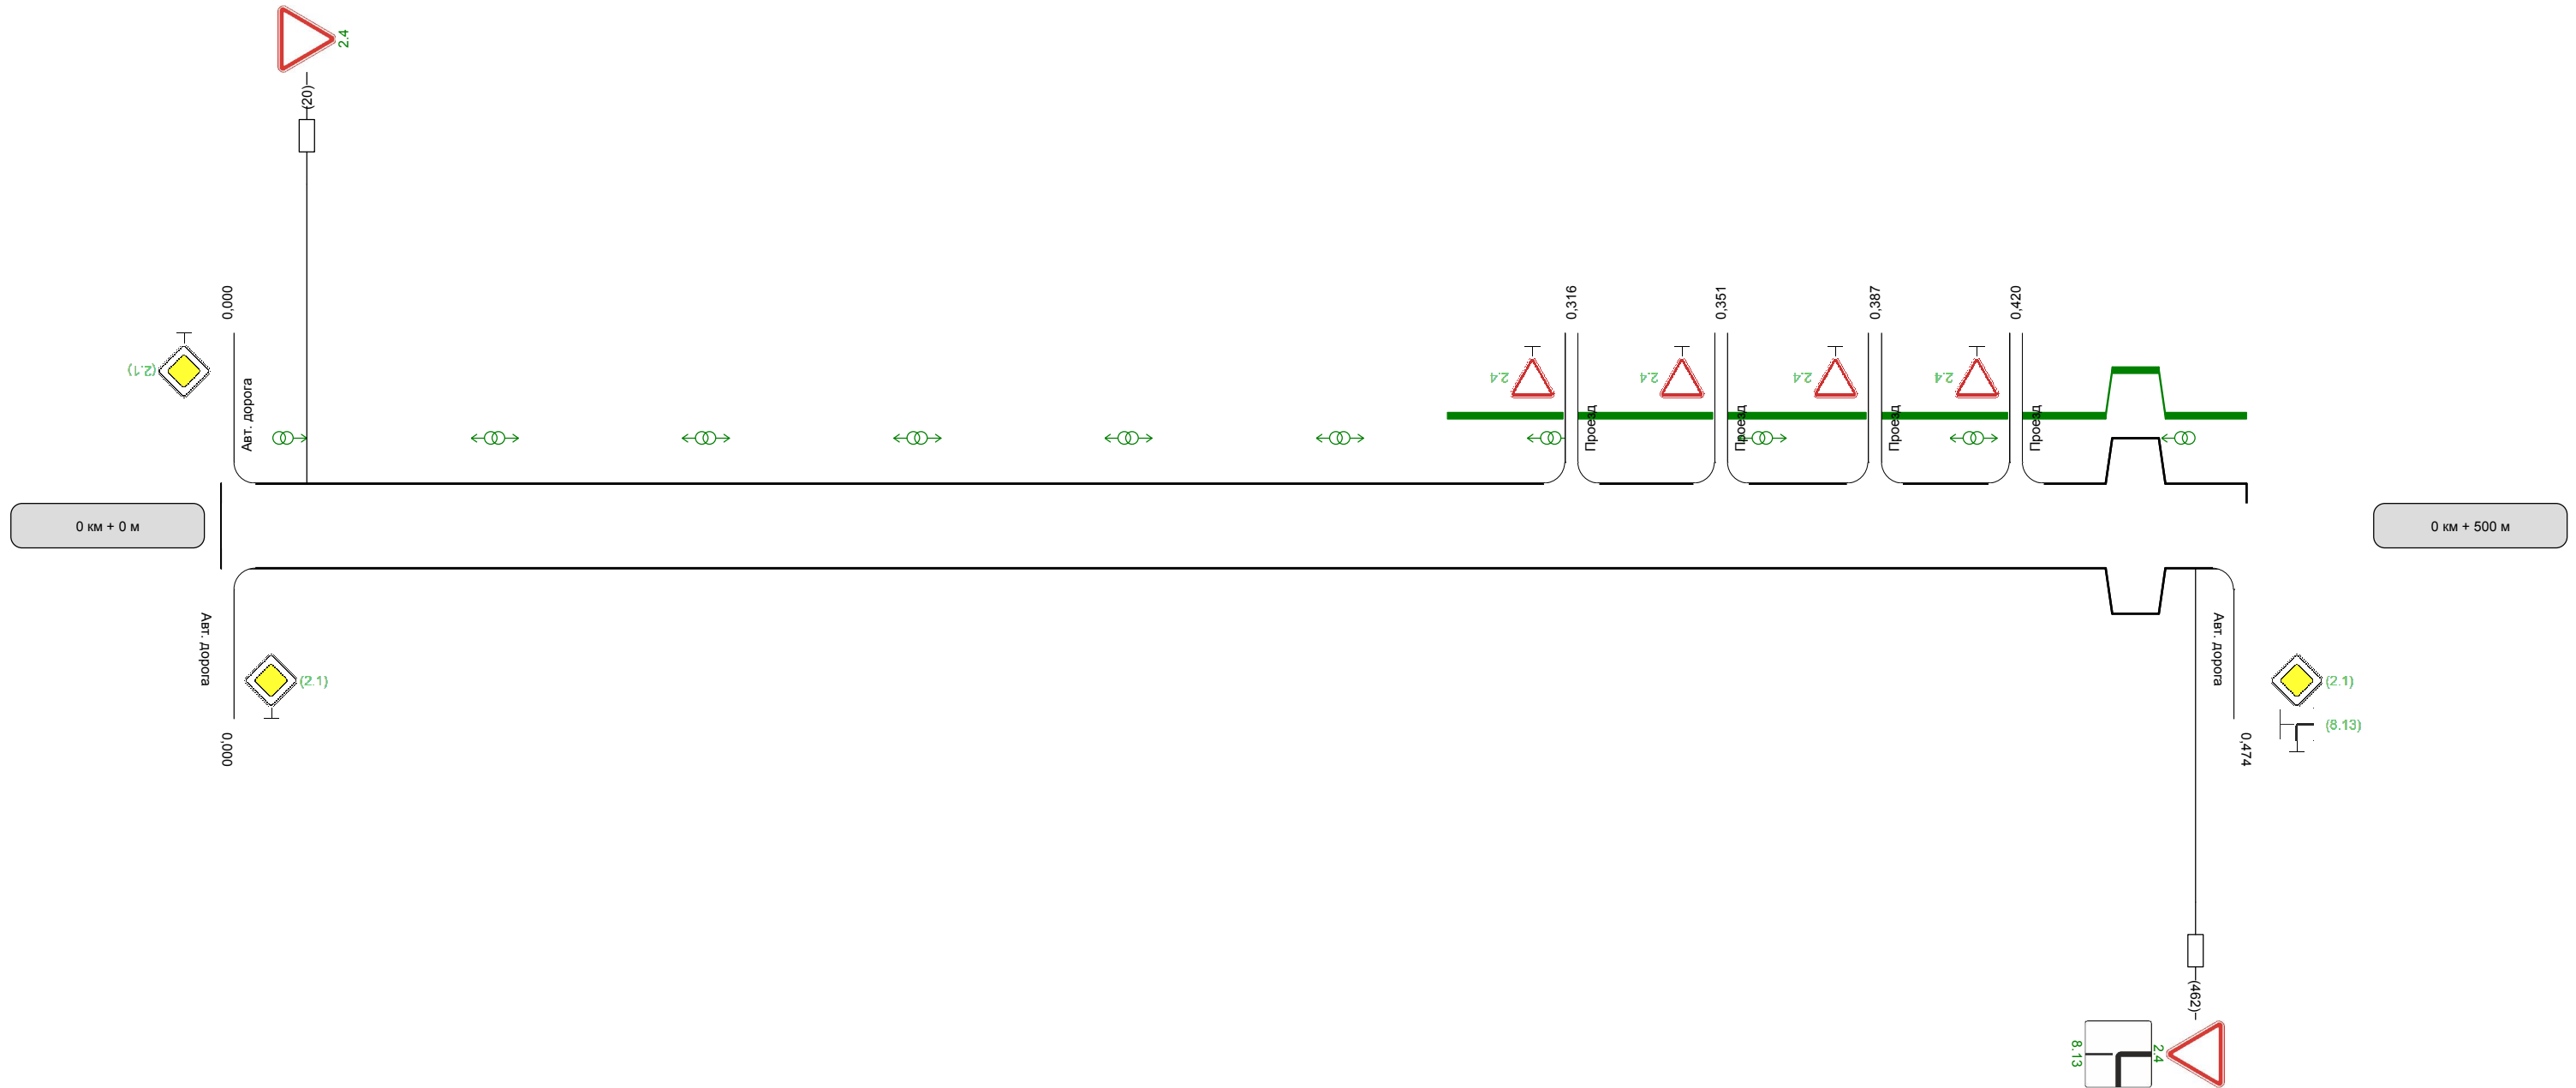

Видимость автомобиля в прямом направлении					
Горизонтальная дорожная разметка справа	Осевая линия				
	1-ая от осевой				
	2-ая от осевой				
	3-я от осевой				
Дорожные ограждения и направляющие устройства справа					
Тротуары справа					