


Наименование автодороги (административный район)	с. Грабцево, ул. Советская (уч-к №1)
Элементы дороги в продольном профиле	
Элементы дороги в плане	
Тротуары слева	НД : шир. 1,50м, мат. , 3 - 500
Дорожные ограждения и направляющие устройства слева	
Дорожные ограждения и направляющие устройства по осевой	
Горизонтальная дорожная разметка слева	3-ая от осевой
	2-ая от осевой
	1-я от осевой
Видимость автомобиля в обратном направлении	

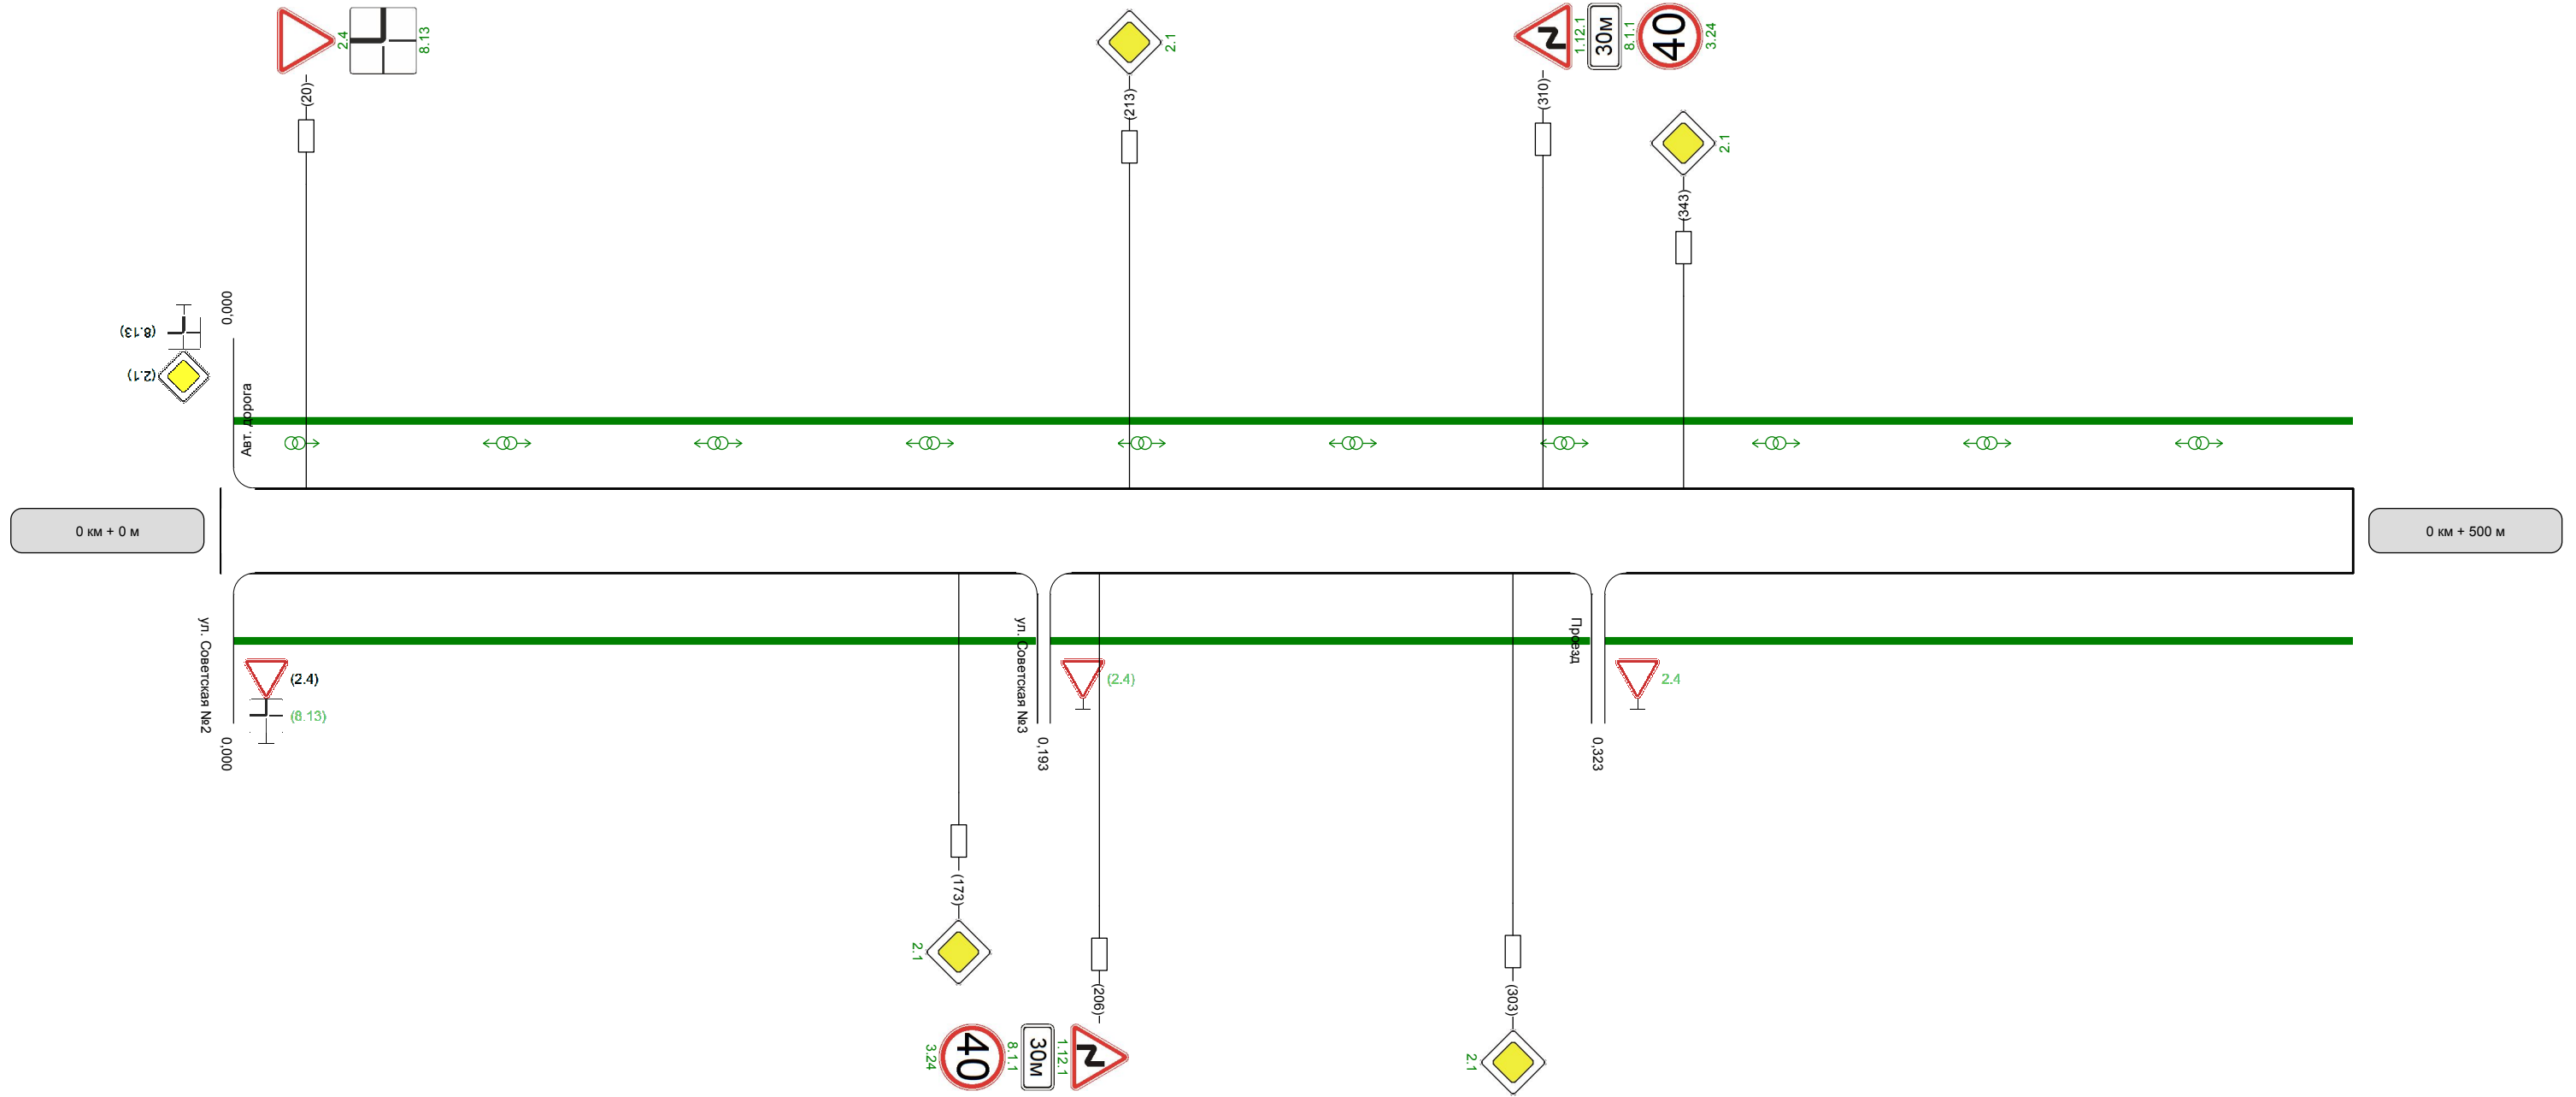

Горизонтальная дорожная разметка справа	Видимость автомобиля в прямом направлении	
	Осевая линия	
	1-ая от осевой	
	2-ая от осевой	
Дорожные ограждения и направляющие устройства справа	3-я от осевой	
	Тротуары справа	НД : шир. 1,50м, мат. , 3 - 191
		НД : шир. 1,50м, мат. , 194 - 321
		НД : шир. 1,50м, мат. , 324 - 500