


Наименование автодороги (административный район)	с. Грабцево, ул. Юбилейная		
Элементы дороги в продольном профиле			
Элементы дороги в плане			
Тротуары слева	НД : шир. 1,50м, мат. а/б, 3 - 500		
Дорожные ограждения и направляющие устройства слева			
Дорожные ограждения и направляющие устройства по осевой			
Горизонтальная дорожная разметка слева	3-ая от осевой		
	2-ая от осевой		
	1-я от осевой		
Видимость автомобиля в обратном направлении			

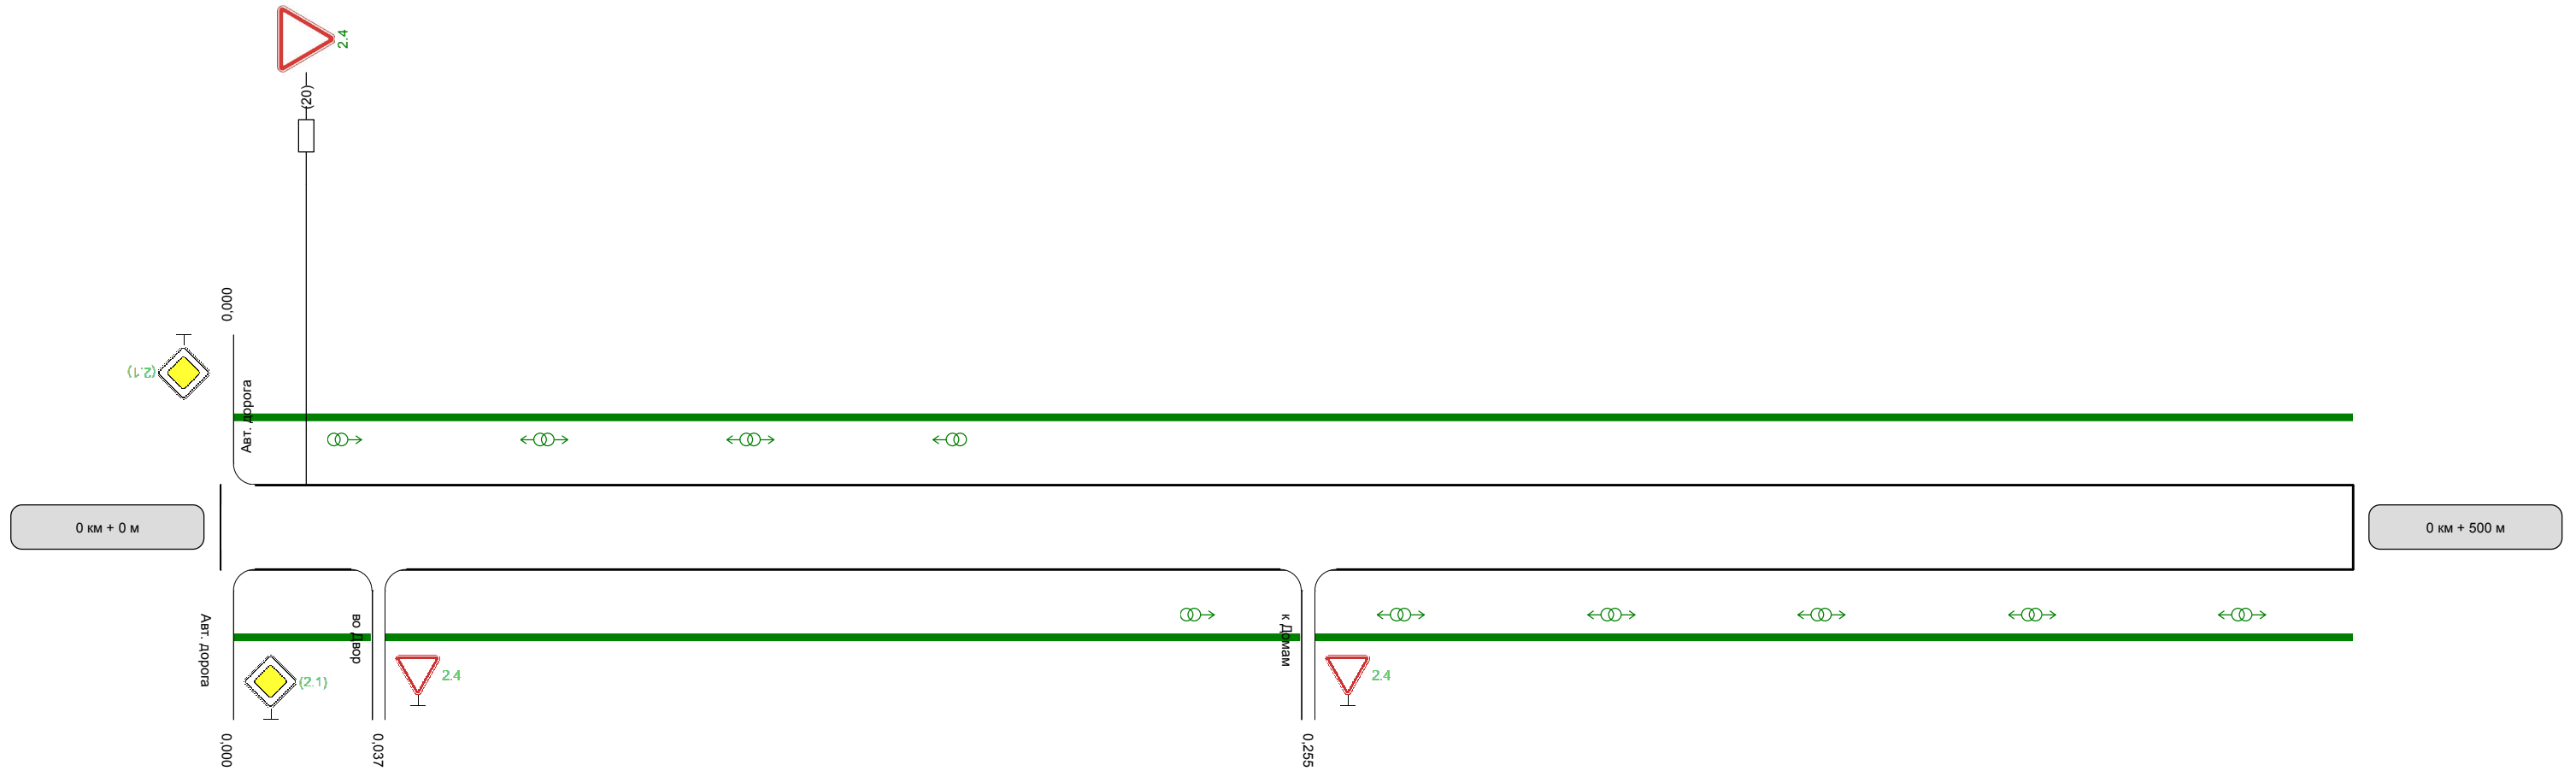

Видимость автомобиля в прямом направлении			
Горизонтальная дорожная разметка справа	Осевая линия		
	1-ая от осевой		
	2-ая от осевой		
	3-я от осевой		
Дорожные ограждения и направляющие устройства справа			
Тротуары справа	НД : шир. 1,50м, мат. а/б, 3 - 35	НД : шир. 1,50м, мат. а/б, 38 - 253	НД : шир. 1,50м, мат. а/б, 256 - 500