




Фрагмент
карты градостроительного зонирования и
карты границ зон с особыми условиями использования территории
д. Бутырки муниципального образования сельского поселения
"Село Грабцево" Ферзиковского района Калужской области

П
Р
А
В
И
Л
А

З
Е
М
Л
Е
П
О
Л
Ь
З
О
В
А
Н
И
Я

И

З
А
С
Т
Р
О
Й
К
И

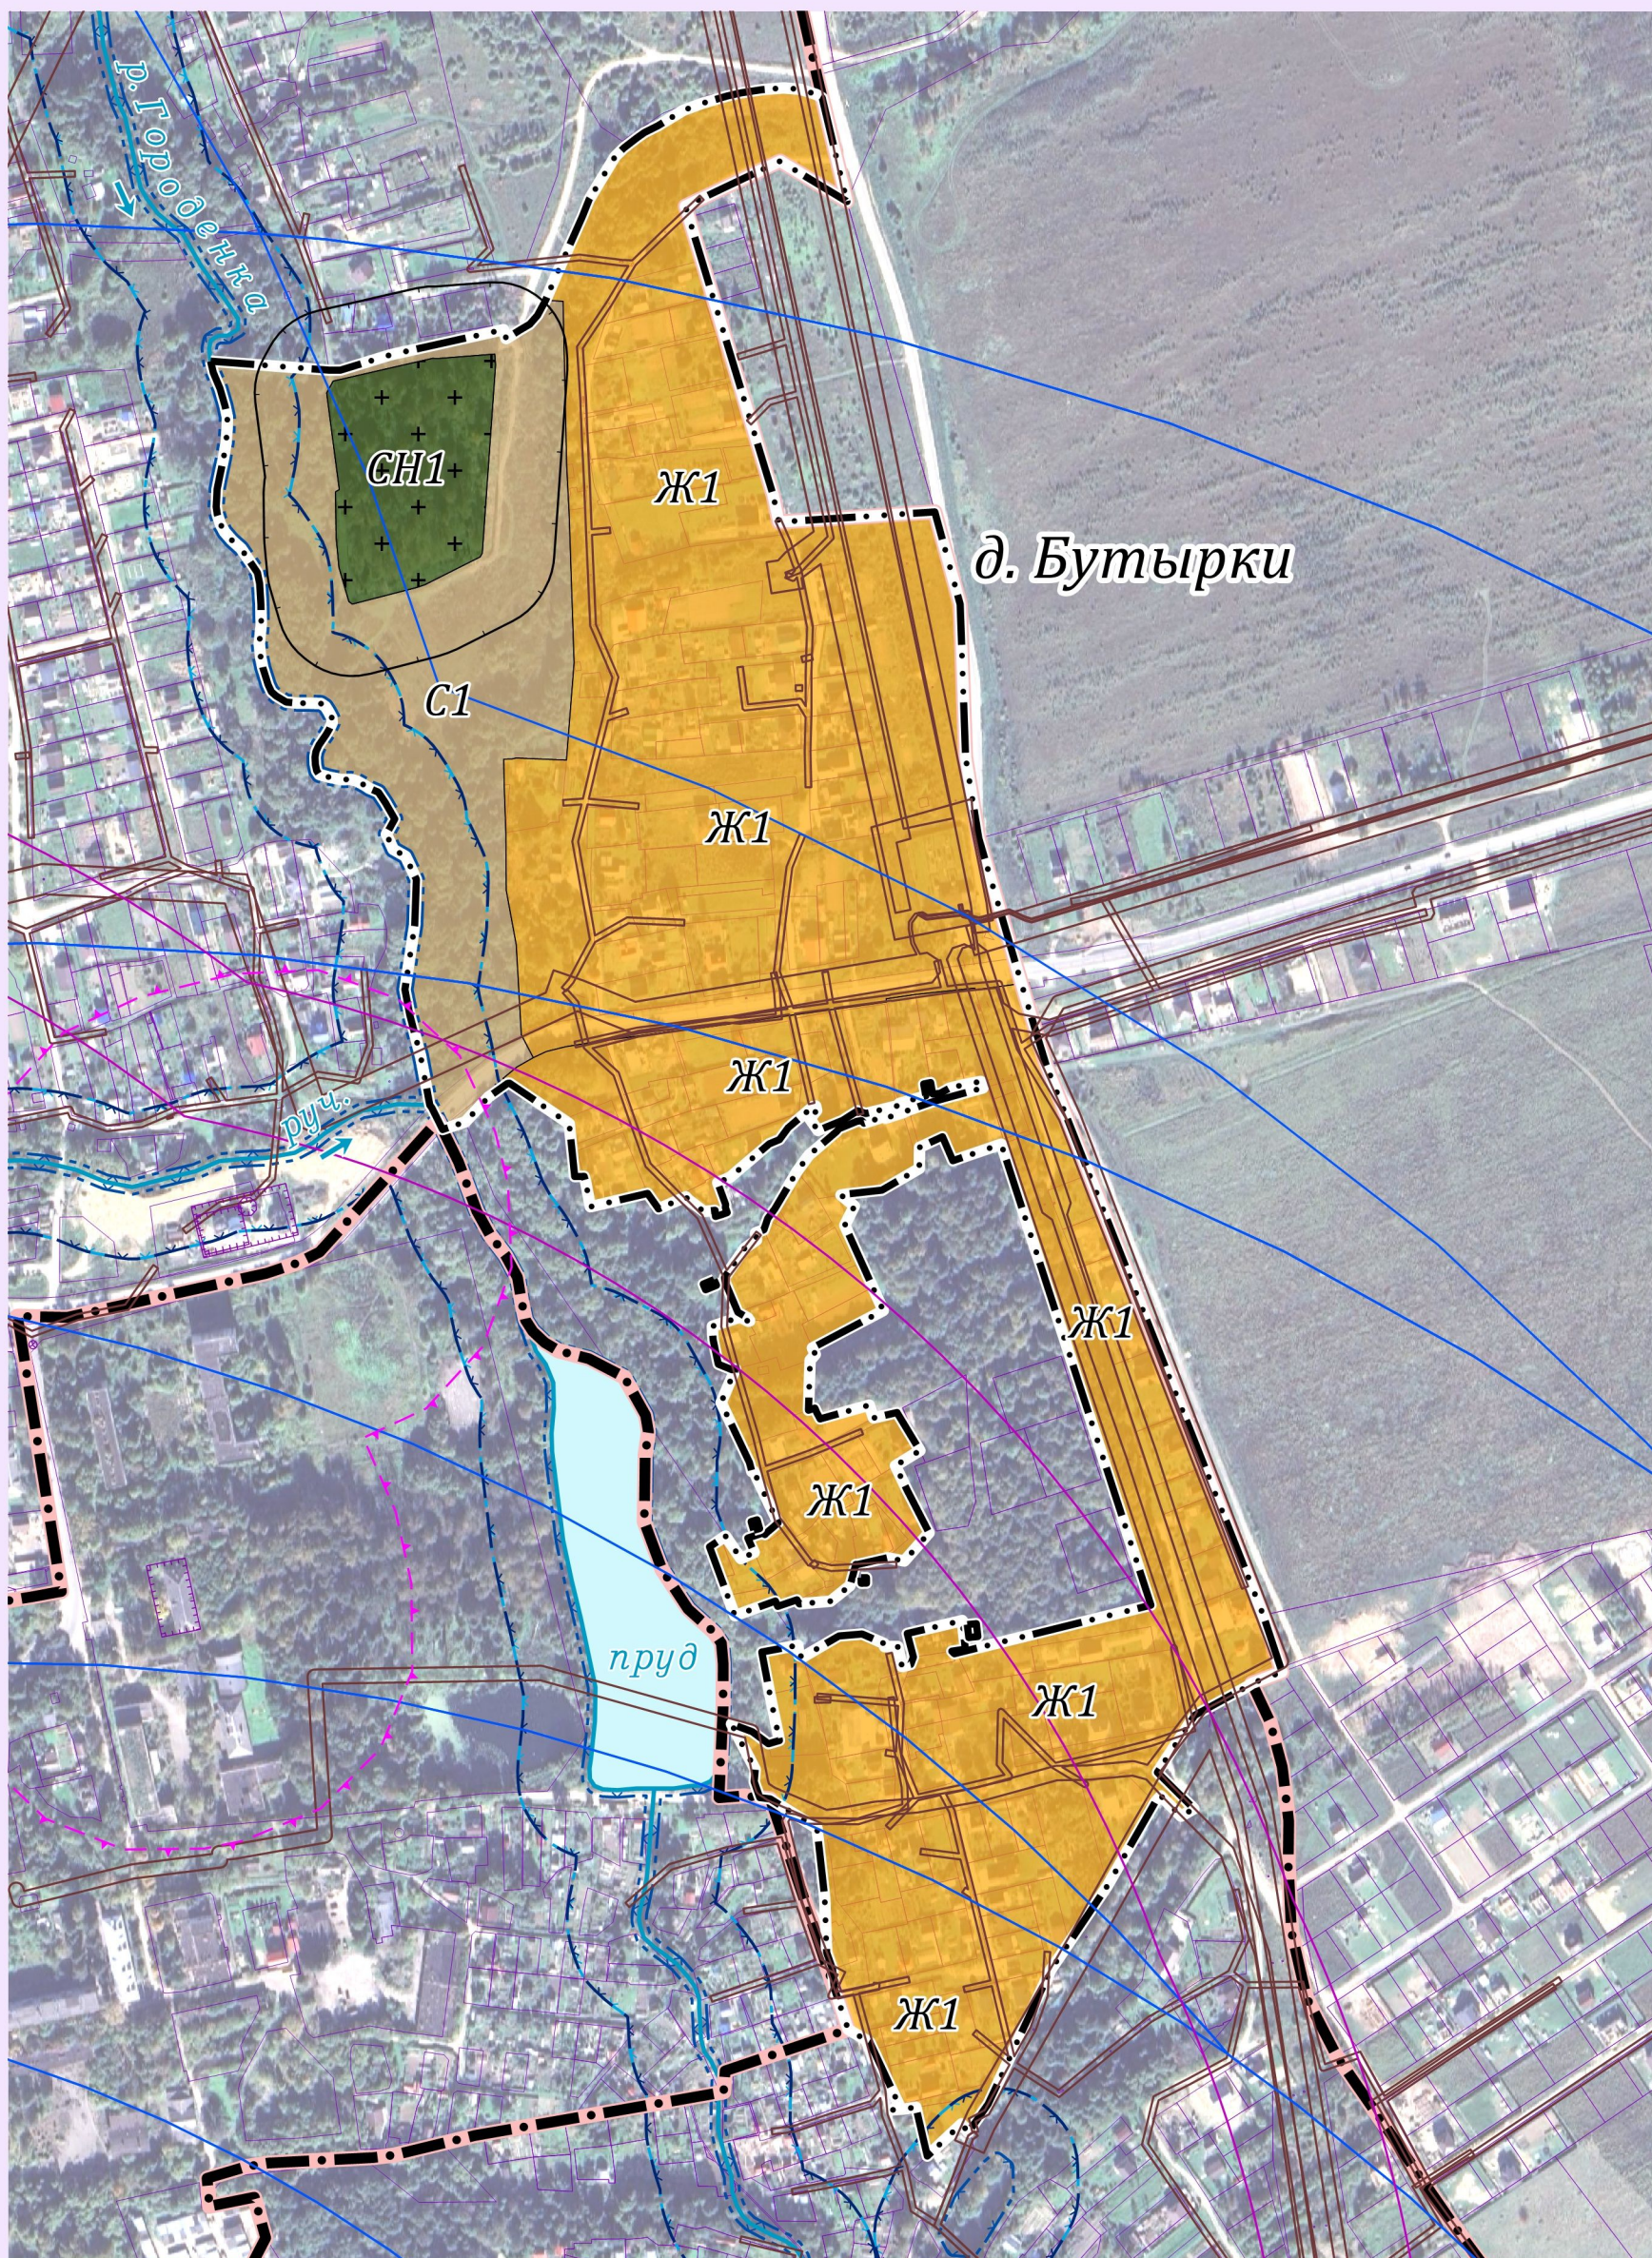

Условные обозначения представлены в Приложении № 1.3



Масштаб 1: 5 000

